



1 Level 1
1 : 50

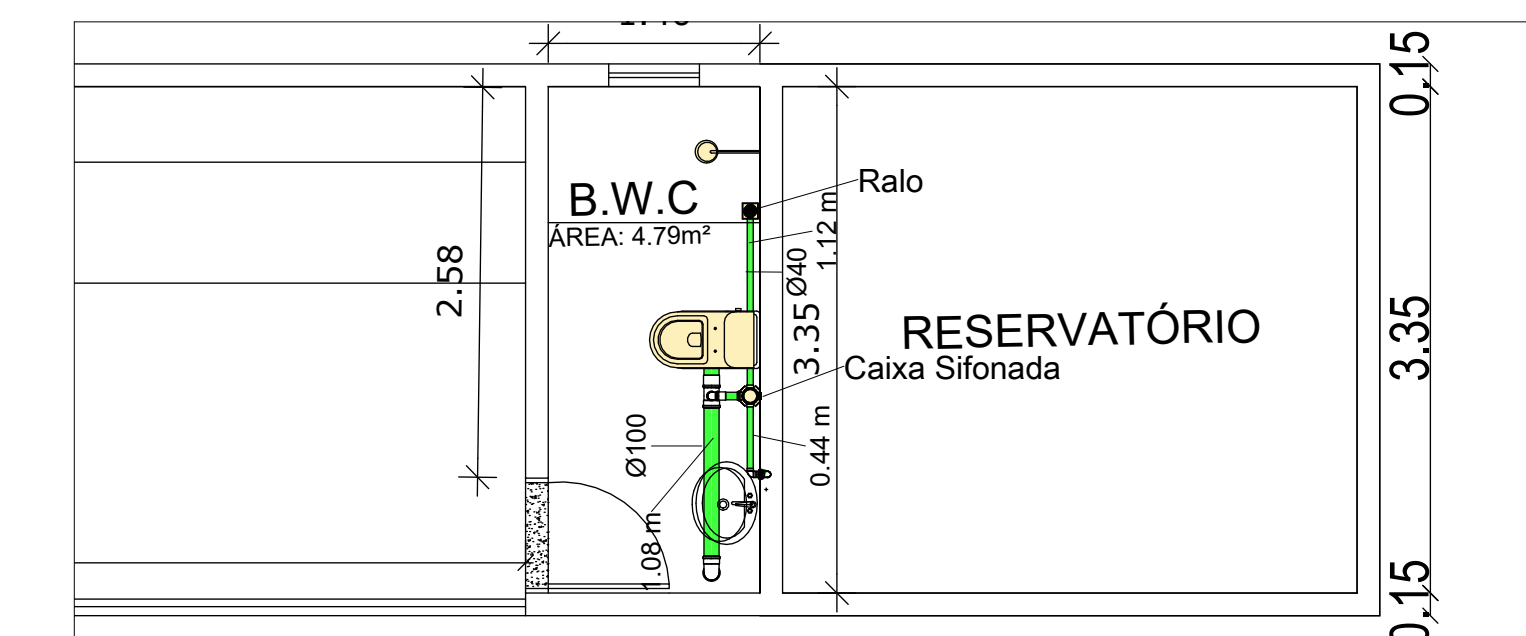

3 DOC. ESGOTO GERAL
1 : 50

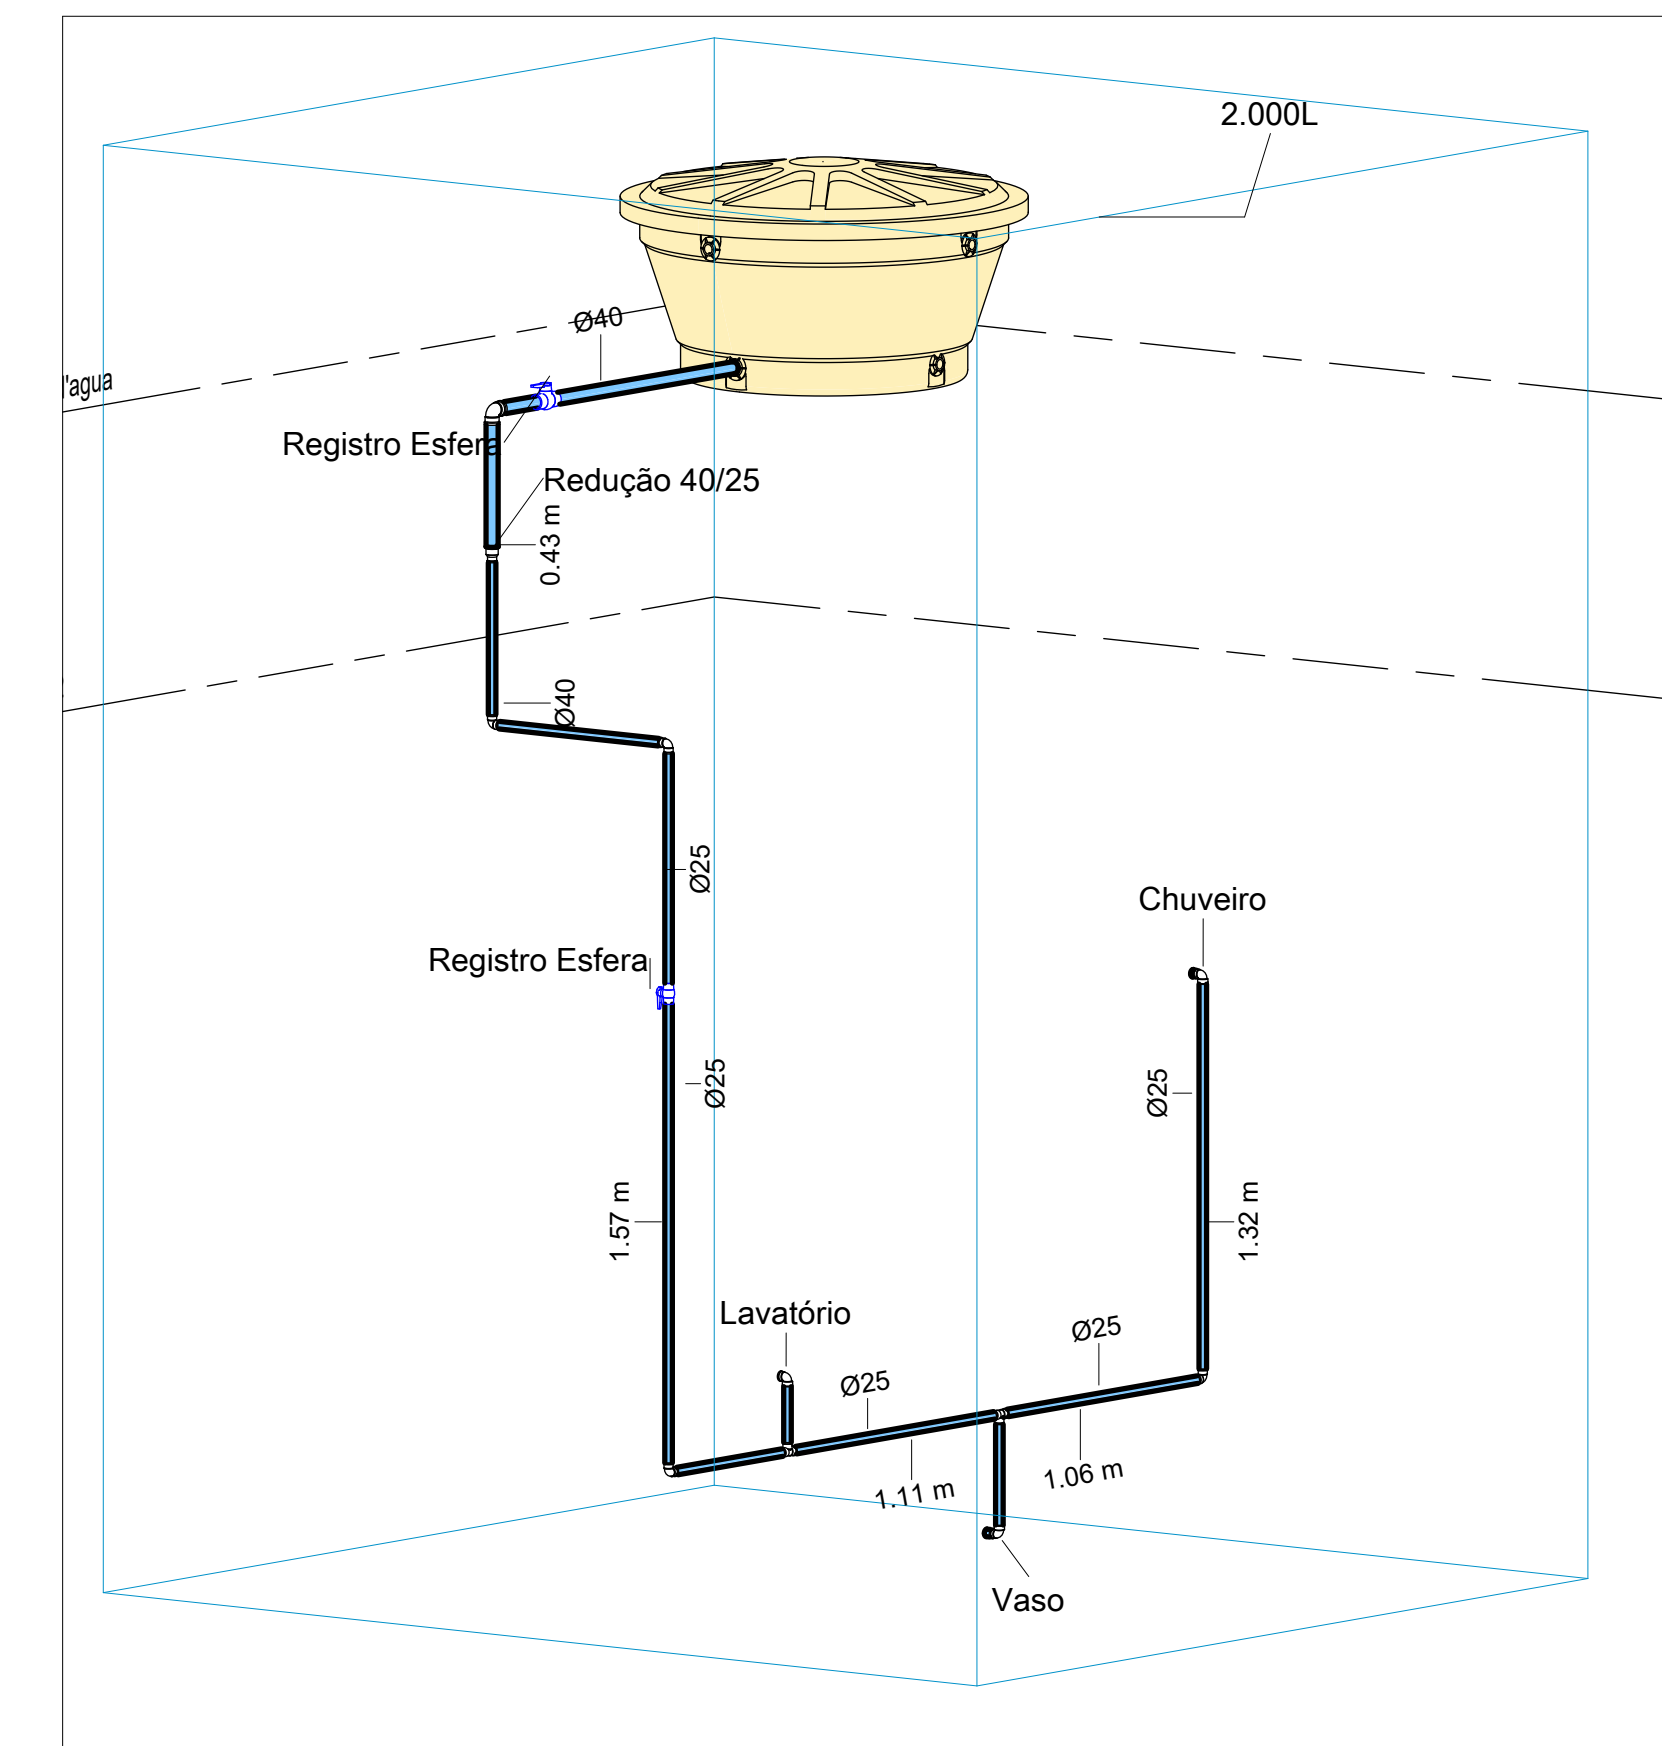

2 Iso-Caixa d'água

| SISTEMA: | QUANT.: | DESCRIÇÃO: | SÍMBOLO: | LOCAL: |
|----------|---------|------------|----------|--------|
|----------|---------|------------|----------|--------|

| | | | | |
|---------------------|---|---|--|--|
| Água fria doméstica | 1 | Registro Esfera VS Compacto Soldável 25mm - TIGRE | | |
| Água fria doméstica | 1 | Registro Esfera VS Compacto Soldável 40mm - TIGRE | | |

| SISTEMA: | DESCRIÇÃO: | DIMENSÃO: | COMPRIMENTO: | QUANT. BARRA DE 3M | Quant. Barras de 6m | LOCAL: |
|---------------------|--|-----------|--------------|--------------------|---------------------|--------|
| Água fria doméstica | Tubo PVC rígido, cor marrom, linha soldável - Tigre | Ø25 | 8.39 m | 1 | 0 | |
| Água fria doméstica | Tubo PVC rígido, cor marrom, linha soldável - Tigre | Ø40 | 1.65 m | 0 | 0 | |
| Sanitário | Tubo PVC rígido, cor branca, linha Esgoto Série Normal - Tigre | Ø40 | 2.43 m | 0 | 0 | |
| Sanitário | Tubo PVC rígido, cor branca, linha Esgoto Série Normal - Tigre | Ø50 | 0.28 m | 0 | 0 | |
| Sanitário | Tubo PVC rígido, cor branca, linha Esgoto Série Normal - Tigre | Ø100 | 5.16 m | 1 | 0 | |

| SISTEMA: | QUANT.: | SÍMBOLO: | DESCRIÇÃO: | DIMENSÃO: | CÓDIGO: | LOCAL: | SÍMBOLO: |
|-----------|---------|----------|--|---------------|-------------|--------|----------|
| Água Fria | 2 | 00 | Tê Soldável 25mm, PVC Marrom, Água Fria - TIGRE | Ø25-Ø25-Ø25 | 22.20.025.9 | | |
| Água Fria | 3 | 00 | Joelho 90° Soldável com Rosca 25 x 3/4", PVC Marrom, Água Fria - TIGRE | Ø25-Ø25 | 15.40.794.7 | | |
| Água Fria | 1 | 00 | Joelho 90° Soldável 40mm, PVC Marrom, Água Fria - TIGRE | Ø40-Ø40 | 22.15.040.5 | | |
| Água Fria | 4 | 00 | Joelho 90° Soldável 25mm, PVC Marrom, Água Fria - TIGRE | Ø25-Ø25 | 22.15.025.1 | | |
| Água Fria | 1 | 00 | Bucha de Redução Soldável Lona Ø40x25mm, PVC Marrom, Água Fria - TIGRE | Ø40-Ø25 | 22.07.682.5 | | |
| Esgoto | 1 | 00 | Tê 100 x 50mm, Esgoto Série Normal - TIGRE | Ø100-Ø100-Ø50 | 26.36.746.8 | | |
| Esgoto | 4 | 00 | Luna Simples 100mm, Esgoto Série Normal - TIGRE | Ø100-Ø100 | 26.30.100.9 | | |
| Esgoto | 1 | 00 | Luna Simples 50mm, Esgoto Série Normal - TIGRE | Ø50-Ø50 | 26.30.050.9 | | |
| Esgoto | 3 | 00 | Joelho 90° 100mm, Esgoto Série Normal - TIGRE | Ø100-Ø100 | 26.24.100.6 | | |
| Esgoto | 1 | 00 | Joelho 90° 50mm, Esgoto Série Normal - TIGRE | Ø50-Ø50 | 26.24.050.6 | | |
| Esgoto | 13 | 00 | Joelho 90° 40mm, Esgoto Série Normal - TIGRE | Ø40-Ø40 | 27.56.040.7 | | |
| | 8 | | | | | | |

| SISTEMA: | QUANT.: | DESCRIÇÃO: | LOCAL: | SÍMBOLO: |
|---------------------|---------|---|--------|----------|
| Não definido | 1 | Porta Grelha Quadrado p/ Caixa Sifonada Branca 100mm, Esgoto - TIGRE | | |
| Não definido | 1 | Lavatório | | |
| Não definido | 1 | Torneira 1/2" - Fuxline | | |
| Não definido | 1 | Vaso sanitário com caixa acoplada | | |
| Sanitário | 1 | Corpo Caixa Sifonada Grifada (3 Entradas), 100 x 140 x 50mm, Esgoto - TIGRE | | |
| Sanitário | 1 | Ralo Quadrado Montado - Branco Ø grelha branca 100x140mm, Esgoto - TIGRE | | |
| Água fria doméstica | 1 | Caixa d'água de polietileno, 500 litros - Fortlev | | |
| Água fria doméstica | 1 | Chuveiro | | |

| LEGENDA DE SÍMBOLOS | |
|---------------------|---------------------|
| 1 | Água fria doméstica |
| 2 | Água quente |
| 3 | Água fria doméstica |
| 4 | Água quente |
| LEGENDA DE SÍMBOLOS | |
|---------------------|---------------------|
| 1 | Água fria doméstica |
| 2 | Água quente |
| 3 | Água fria doméstica |
| 4 | Água quente |
PROPRIETÁRIO: _____
PREFEITURA MUNICIPAL DE CRAIBAS-AL
CNPJ: 08.439.549-0001-99

RESP. TÉCNICO: _____
ENG. UMBERTO FARIAS SILVA
CPF: 097.838.314-10
CREA: 2616518473

REVISÃO: _____ DATA: 22/05/2023
1*

PROJETO HIDROSSANITÁRIO

QUADRO DE ÁREAS: TERRENO 2.971,32 m²
CONSTRUIDA 861,56 m²
COBERTA 994,08 m²

OBRA: PROJETO HIDROSSANITÁRIO REFORMA E AMPLIAÇÃO DE UMA QUADRA ESCOLAR LOCAL: CRAIBAS-AL

ASSUNTO: PLANTA BAIXA, ISOMETRICOS, TABELAS E LEGENDAS ÁREA TOTAL CONSTRUIDA: 861,56 m²

DESENHADO POR: NOÉ CALIXTO FILHO ESCALAS: INDICADA DATA ENTREGA: 22/05/2023 FOLHA: 01/01