Quantitativo de Cabos em Metros (Cobre/Un/Isol. PVC/750V/70°C)

(FA- Condutor Fase A), (FB- Condutor Fase B), (FC- Condutor Fase C), (N - Condutor Neutro), (PE - Condutor Terra), (Re - Condutor de Retorno)

Sugestão de Cores para os condutores- FA: Vermelho, FB: Preto, FC:Amarelo, N: Azul Claro, PE: Verde
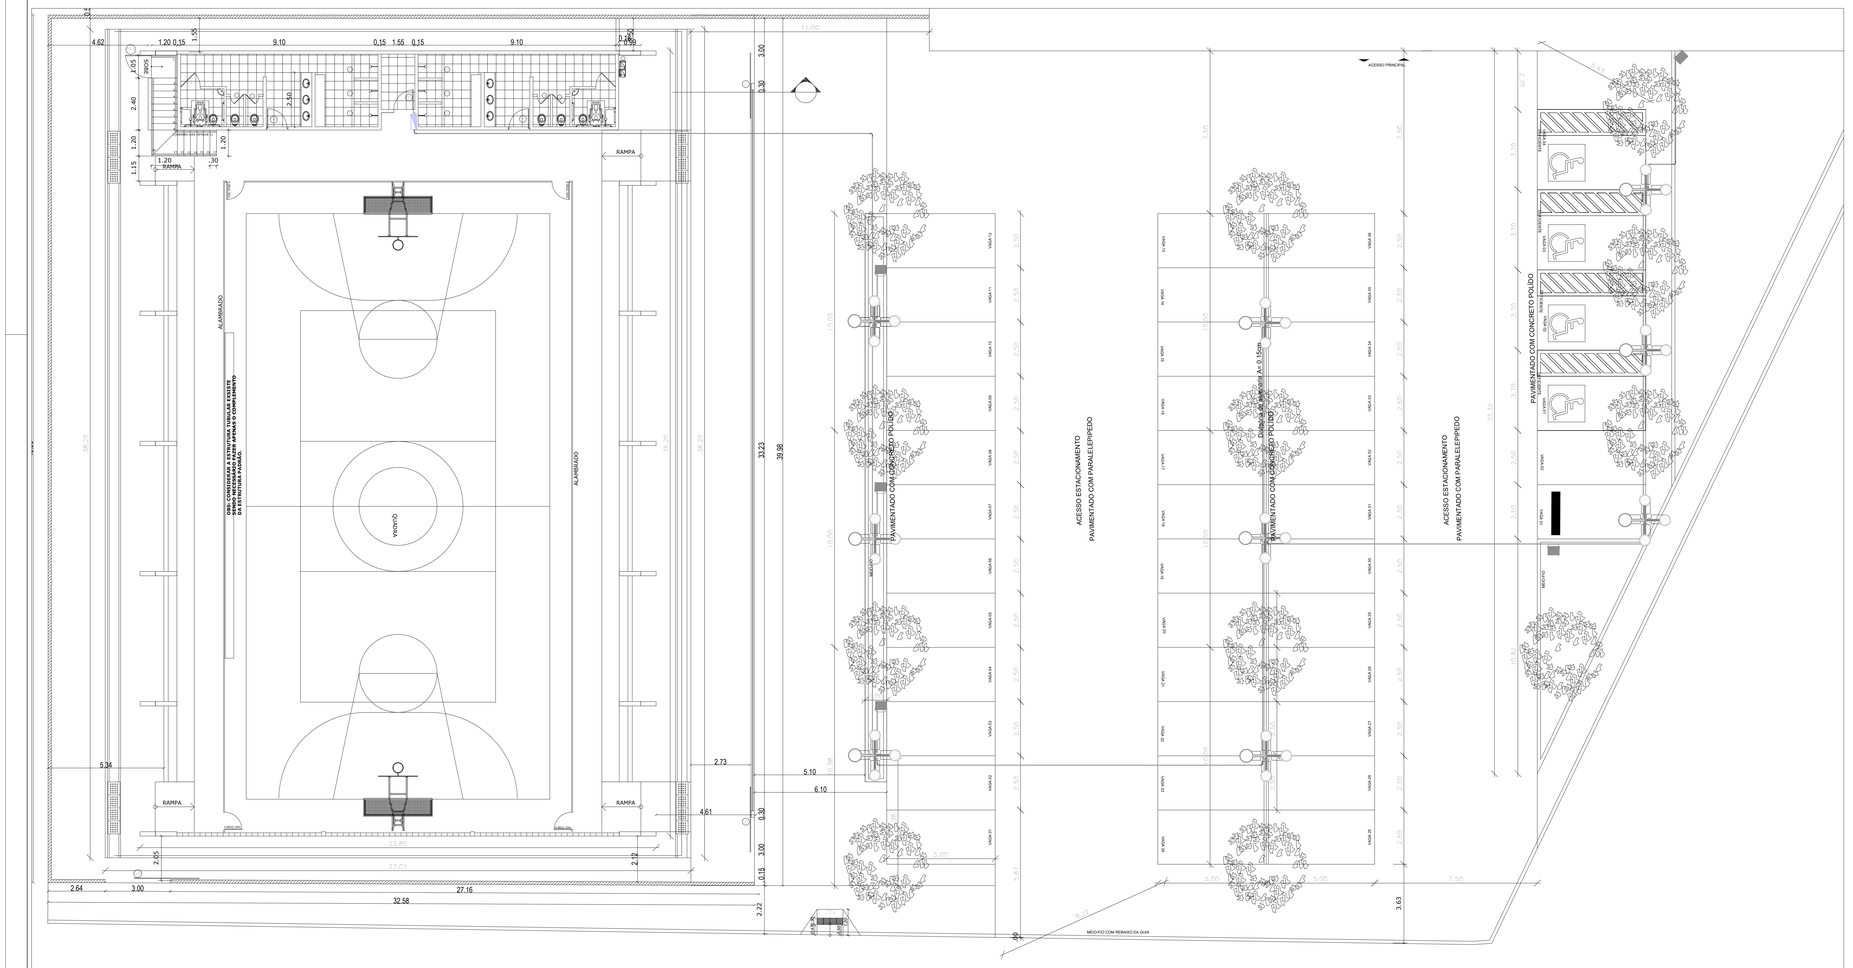
FA-1,5mm²	FA-2,5mm²	FA-4,0mm²	FA-6,0mm²	FA-10,0mm²	FA-16,0mm²	FA-25mm²	FA-35,0mm²	FB-1,5mm²	FB-2,5mm²	FB-4,0mm²	FB-6,0mm²	FB-10,0mm²	FB-16,0mm²	FB-25,0mm²	FB-35,0mm²	FC-1,5mm²	FC-2,5mm²	FC-4,0mm²	FC-6,0mm²	FC-10,0mm²	FC-16,0mm²	FC-25,0mm²	FC-35,0mm²	N-1,5mm²	N-2,5mm²	N-4,0mm²	N-6,0mm²	N-10,0mm²	N-16,0mm²	N-25,0mm²	PE-1,5mm²	PE-2,5mm²	PE-4,0mm²	PE-6,0mm²	PE-10,0mm²	PE-16,0mm²	Re-1,5mm²	Re-2,5mm²	Re-4,0mm²	50,0mm² _Fase A	50,0mm² _Fase B	50,0mm² _Fase C	70,0mm² _Fase A	70,0mm² _Fase B	70,0mm² _Fase C	Tipo de Condutor
168,3	0,0	0,0	0,0	0,0	0,0	0,0	0,0	0,0	0,0	0,0	256,0	0,0	0,0	0,0	0,0	0,0	0,0	0,0	0,0	0,0	0,0	0,0	0,0	168,3	0,0	0,0	256,0	0,0	0,0	0,0	168,3	0,0	0,0	256,0	0,0	0,0	0,0	0,0	0,0	0	0	0	0	0	0	Cobre/Un/Isol. PVC/750V/70°C